


ОБМЕРНЫЙ ПЛАН

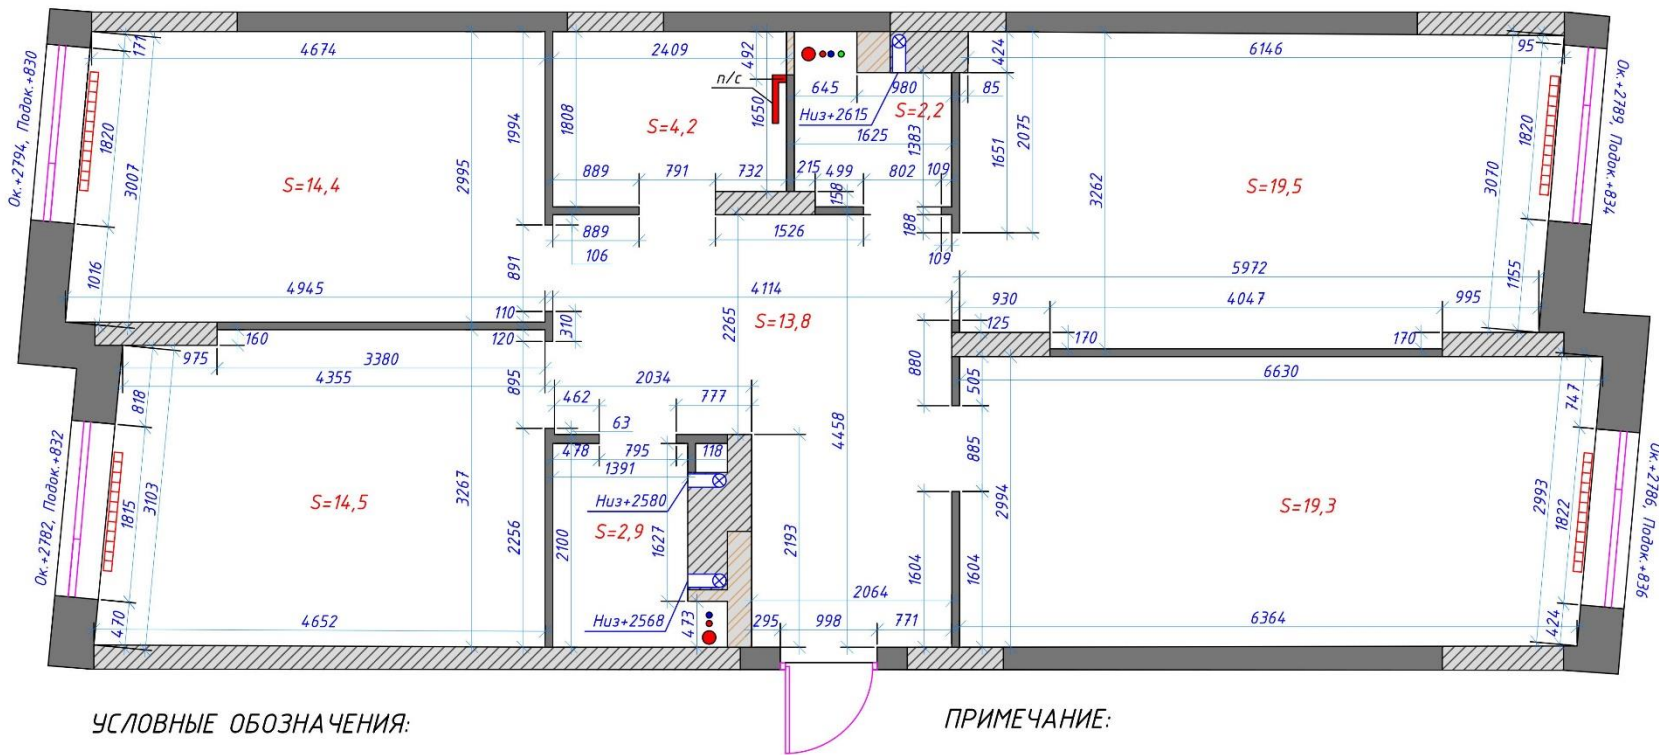

УСЛОВНЫЕ ОБОЗНАЧЕНИЯ:


- | | |
|---|---|
|  | - монолитный бетон |
|  | - перегородки из кирпича |
|  | - перегородки из газосиликатных пазогребневых плит толщиной |
|  | - радиатор отопления 1230х690 |
|  | - канализационный вывод |
|  | - выводы водоснабжения |
|  | - вывод для отвода конденсата |
|  | - вентиляционный выход из стены |

ПРИМЕЧАНИЕ:

1. Обмер производился 07.12.2018г.
2. Общая площадь помещения по полу составляет 90,8 кв.м.
3. Все высоты даны от уровня чернового пола. В санузлах высота чернового пола +50мм.
4. Низ потолочного перекрытия - на отметке 3.015.
5. Разводка системы отопления - по полу.

Дата		Дизайн-проект квартиры площадью 90,8 кв.м в ЖК "Маршала Захарова 7"	М 1:50	
Выполнил	Рахманина О.В.	ОБМЕРНЫЙ ПЛАН	Листов	Лист
Заказчик	Лушин В.В.			

ПЛАНИРОВОЧНОЕ РЕШЕНИЕ 1

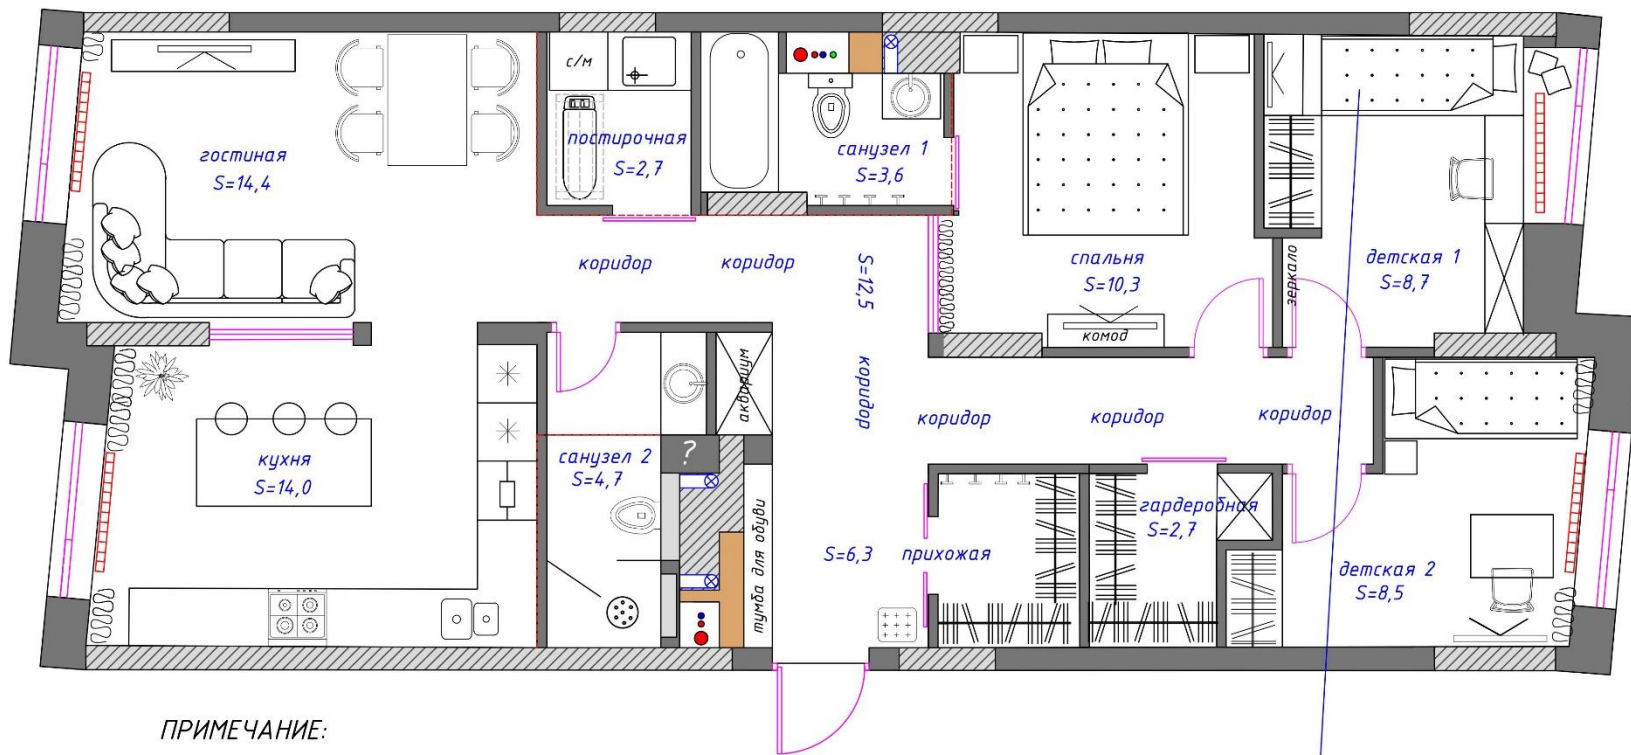

ПРИМЕЧАНИЕ:


1. Полностью согласовываемый вариант планировки.

УСЛОВНЫЕ ОБОЗНАЧЕНИЯ:

----- - границы мокрых зон по БТИ



ПЛАНИРОВОЧНОЕ РЕШЕНИЕ 2

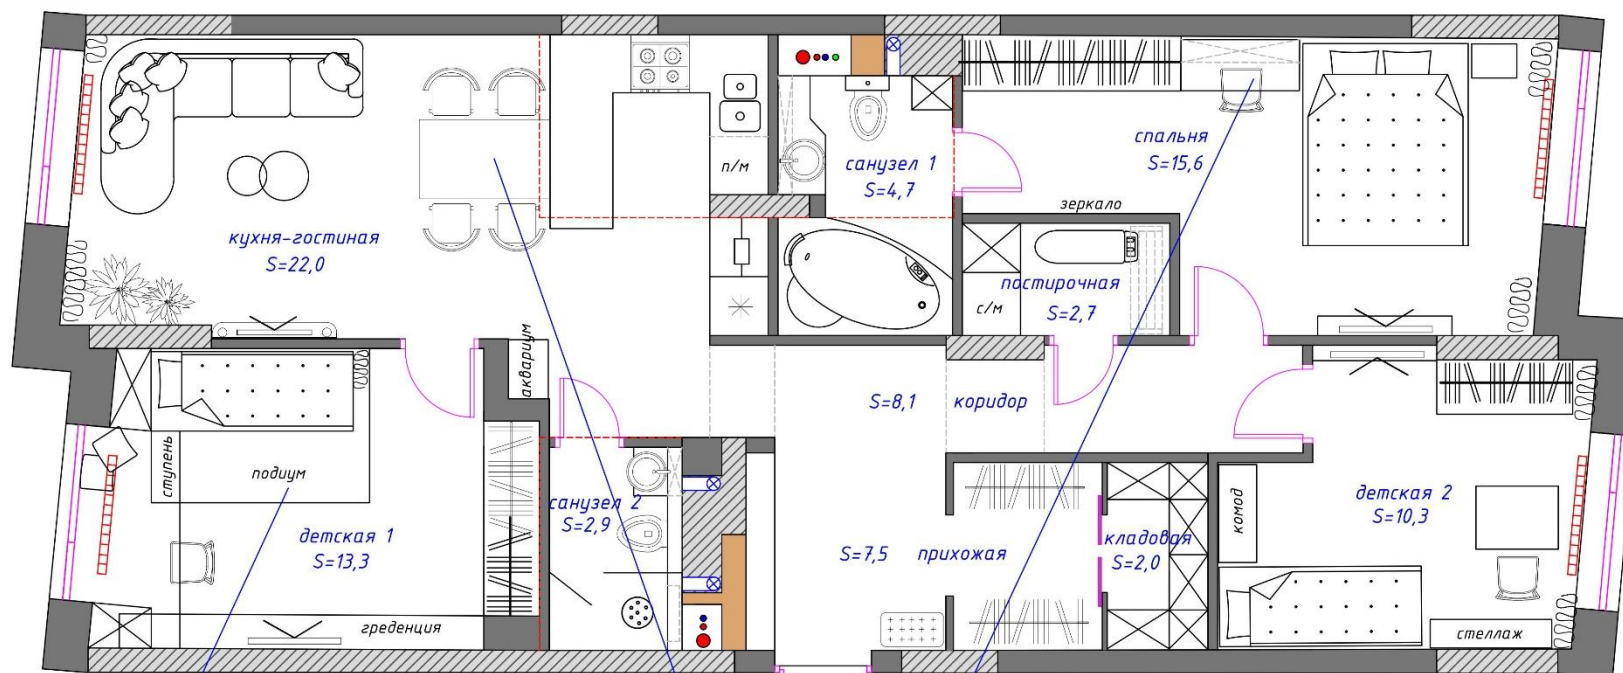


УСЛОВНЫЕ ОБОЗНАЧЕНИЯ:

----- - границы мокрых зон по БТИ

ПРИМЕЧАНИЕ:

1. Конструктивный минус: выход из малого санузла непосредственно на зону кухни.
2. Шкаф и раб. зону в спальне можно изменить

ПЛАНИРОВОЧНОЕ РЕШЕНИЕ 3

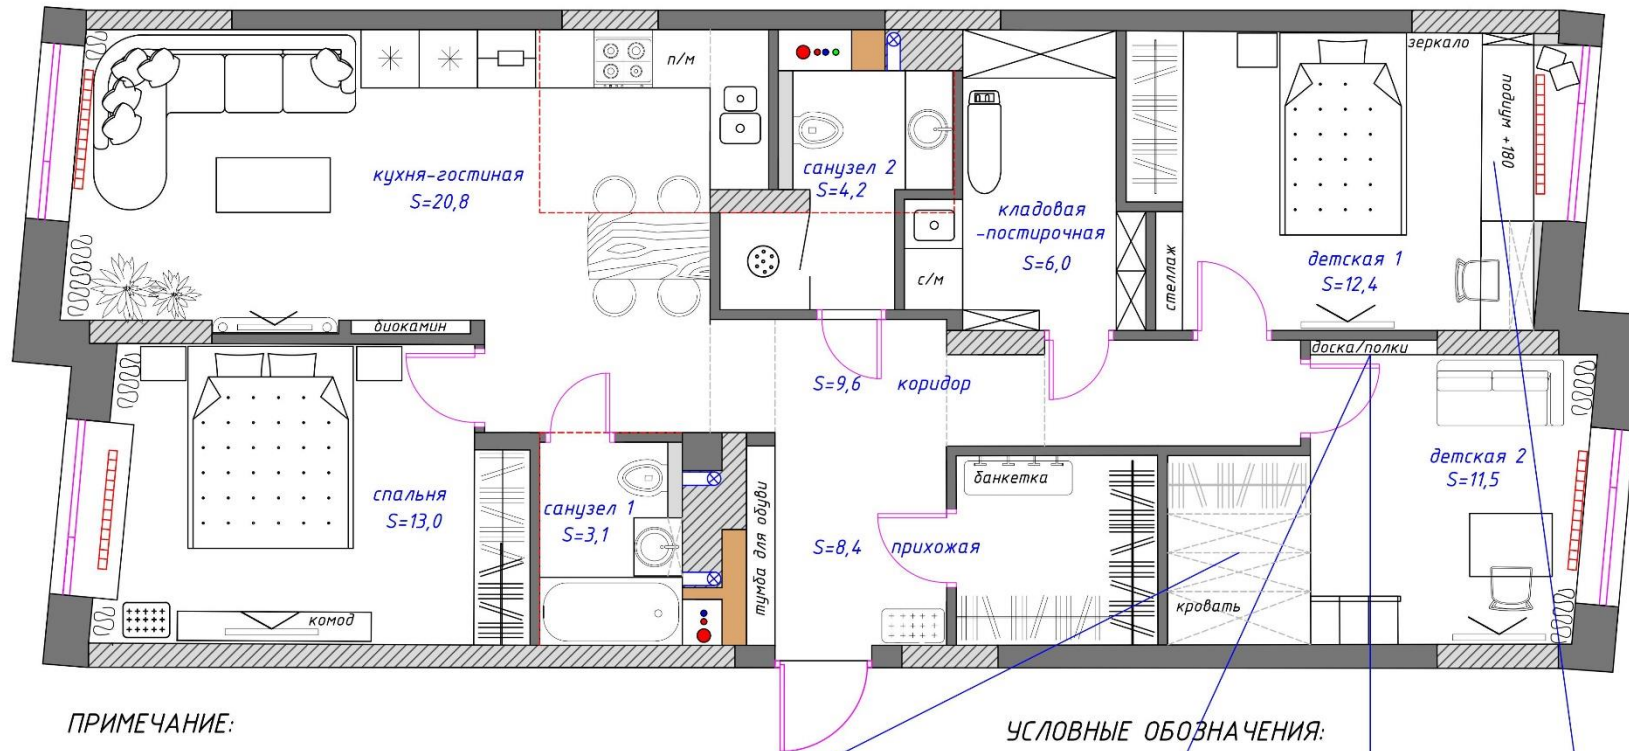

ПРИМЕЧАНИЕ:

1. Конструктивный минус: выход из малого санузла непосредственно на зону кухни.
2. Фото мебели являются примером возможного конструктивного решения, не является примером стилистического или цветового решения.


УСЛОВНЫЕ ОБОЗНАЧЕНИЯ:

----- границы мокрых зон по БТИ



ПЛАНИРОВОЧНОЕ РЕШЕНИЕ 4.1

(ИЗМЕНЕНИЯ В СПАЛЬНЕ, ДЕТСКОЙ 2 И САНУЗЛАХ)

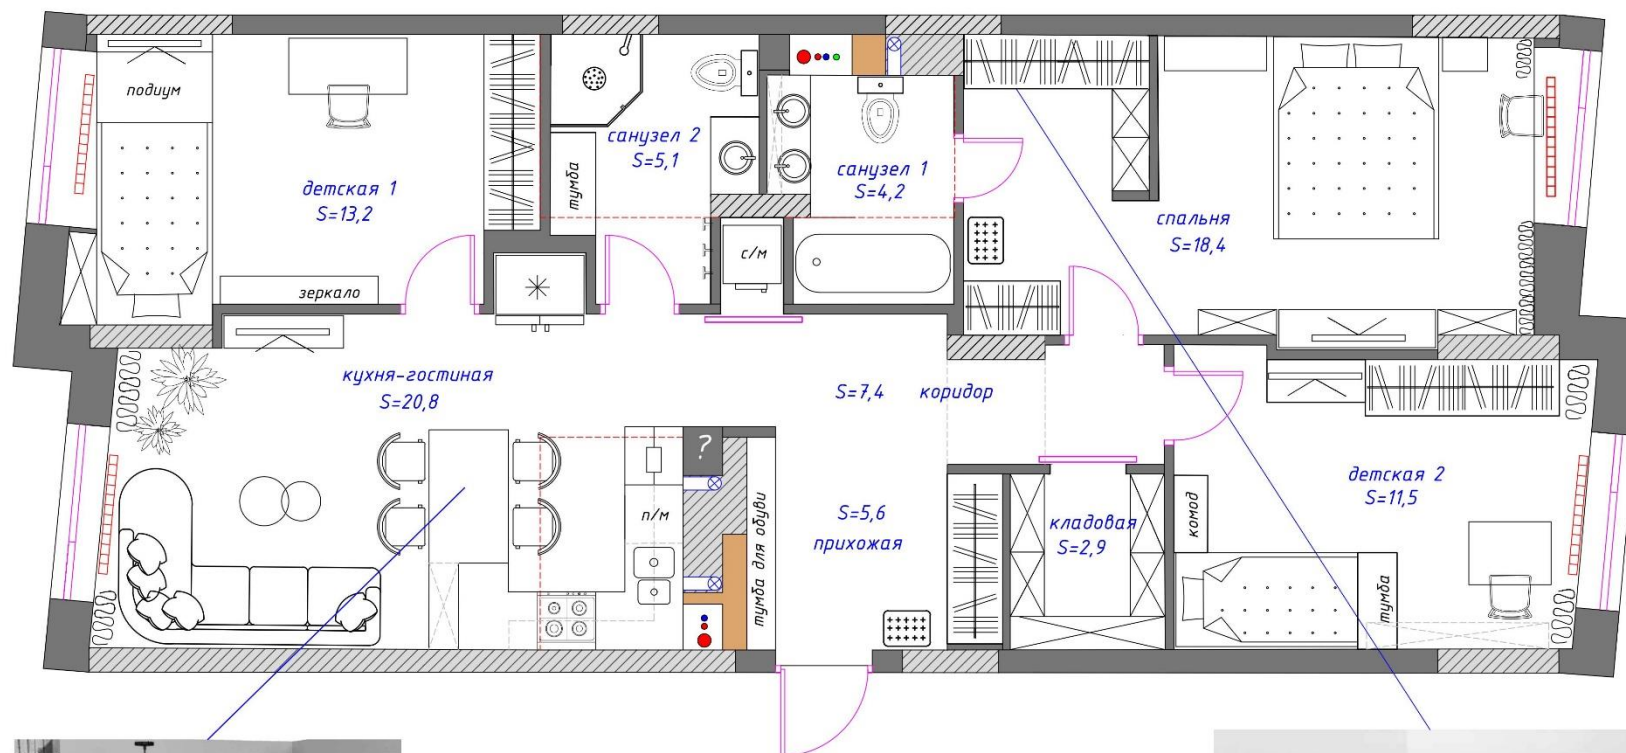

ПРИМЕЧАНИЕ:


1. Возможны различные варианты комплектации санузлов.
2. В зоне кухни ниша для отдельностоящего холодильника шириной 91 см.

УСЛОВНЫЕ ОБОЗНАЧЕНИЯ:

----- - границы мокрых зон по БТИ



ПЛАНИРОВОЧНОЕ РЕШЕНИЕ 4

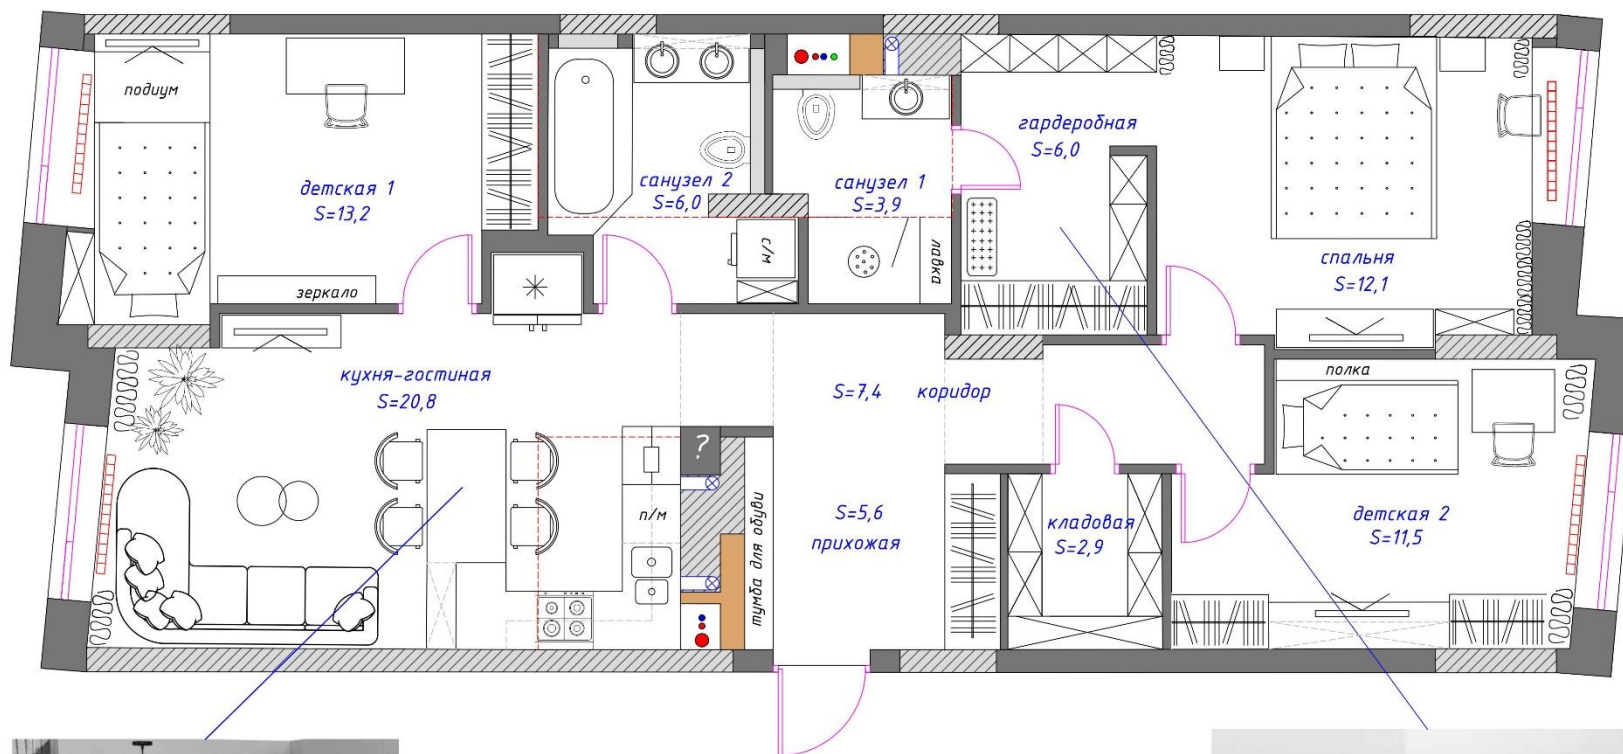

ПРИМЕЧАНИЕ:


1. Возможны различные варианты комплектации санузлов.
2. В зоне кухни ниша для отдельностоящего холодильника шириной 91 см.

УСЛОВНЫЕ ОБОЗНАЧЕНИЯ:

----- - границы мокрых зон по БТИ



ПЛАНИРОВОЧНОЕ РЕШЕНИЕ 5

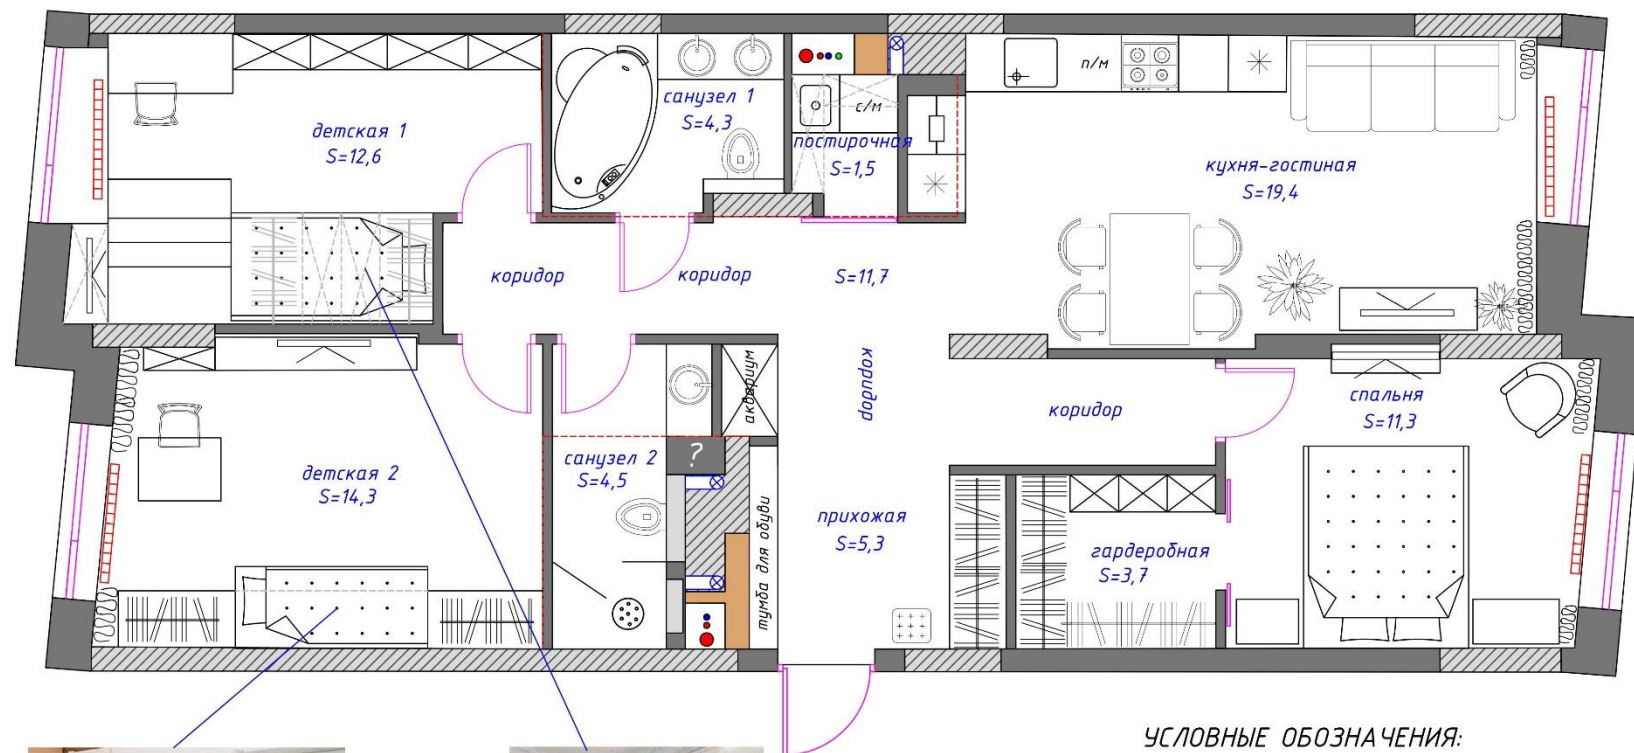

УСЛОВНЫЕ ОБОЗНАЧЕНИЯ:

----- - границы мокрых зон по БТИ

ПРИМЕЧАНИЕ:

1. Полностью согласовываемый вариант планировки.

